STUDIO AMP
ARCHITETTURA MIRATA E PERSONALIZZATA
ARCH. MARIASSUNTA PAGLIUCA
VIA VALFORTORE, 3
82100 BENEVENTO (BN)
Tel: 0824 50153 - 347 5221721
Web: www.studioamp.it
E-mail: studio.amp@libero.it
P. IVA 01264480623

Parco Residenziale L'USIGNOLO - via San Giovanni - Telese Terme (BN)
TAVOLE DI DIVISIONE INTERNA ED ESECUTIVO SCALA

PIANO RIALZATO

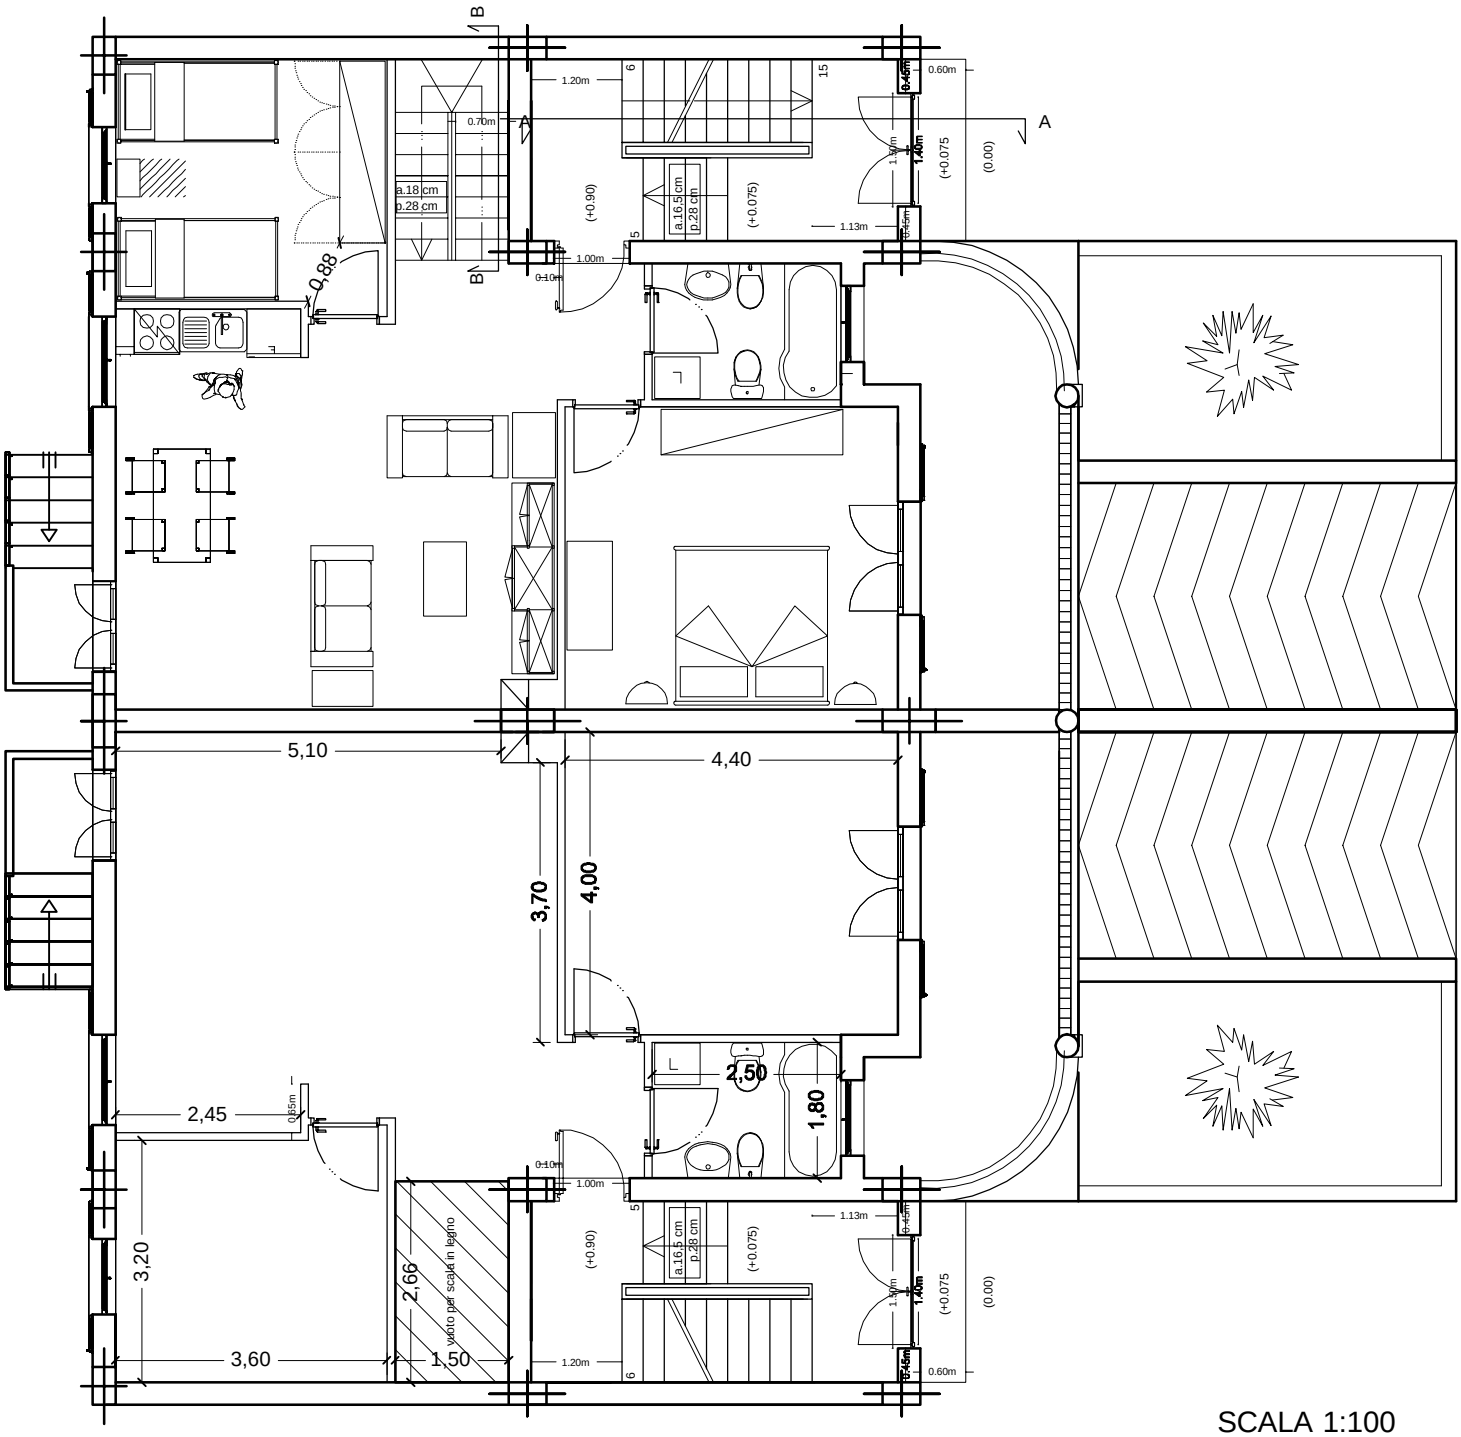

SCALA 1:100