


Parco Residenziale L'USIGNOLO - via San Giovanni - Telesse Terme (BN)
TAVOLE DI DIVISIONE INTERNA ED ESECUTIVO SCALA

PIANO PRIMO - ipotesi bagno e finestra laterale

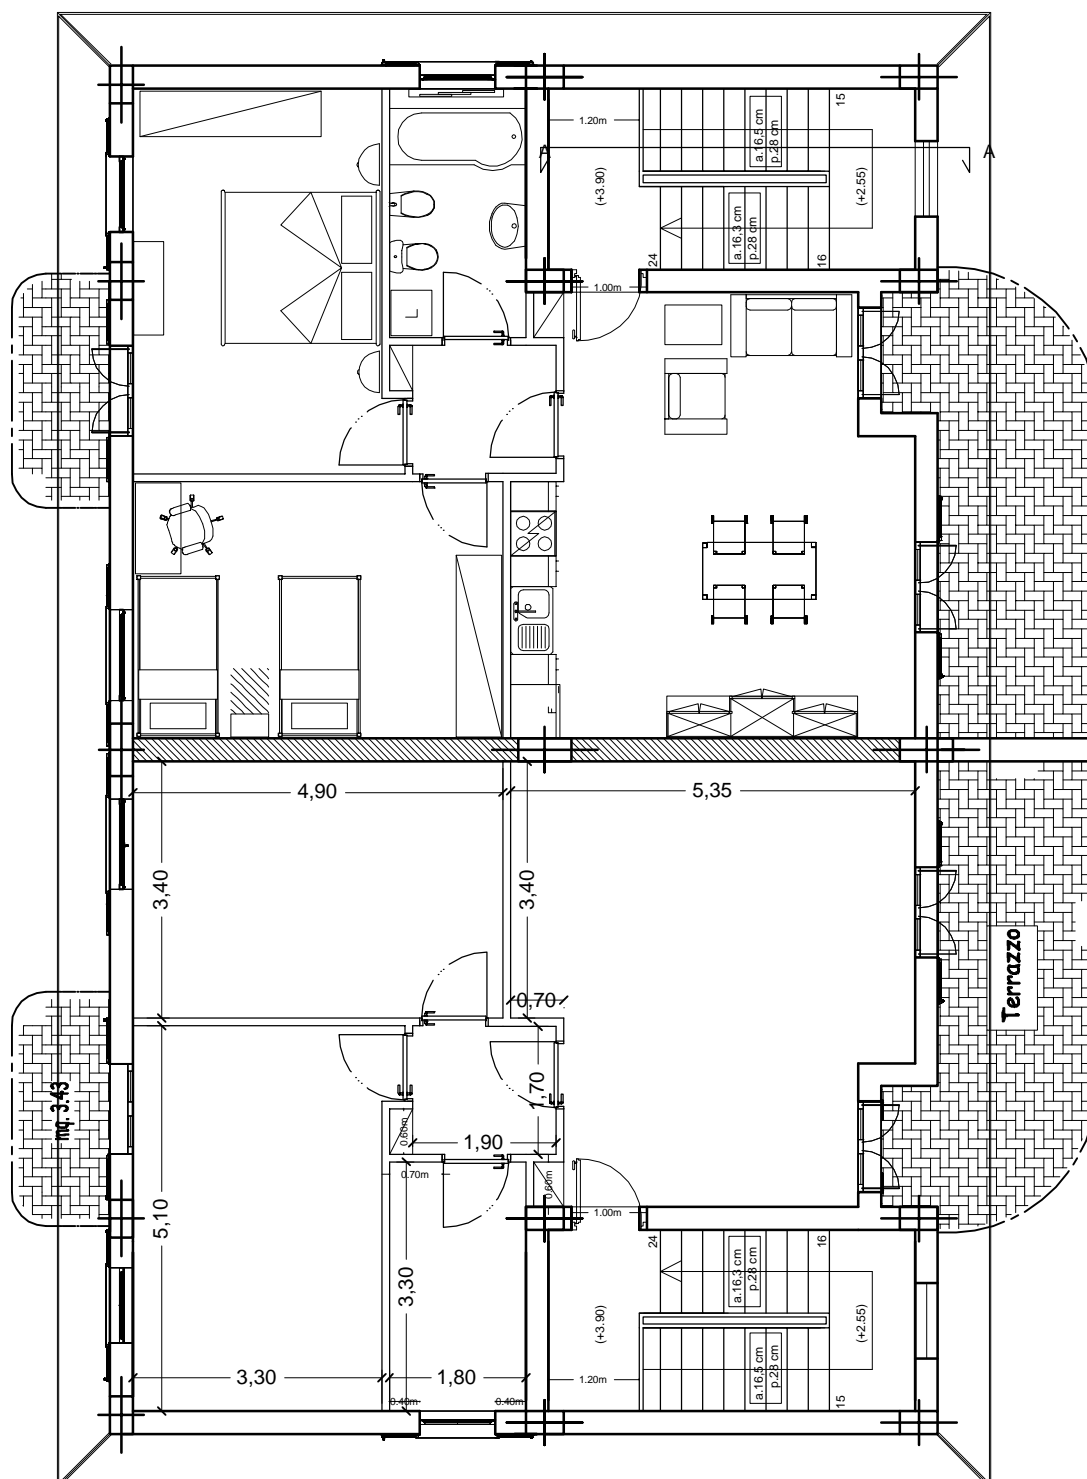

SCALA 1:100